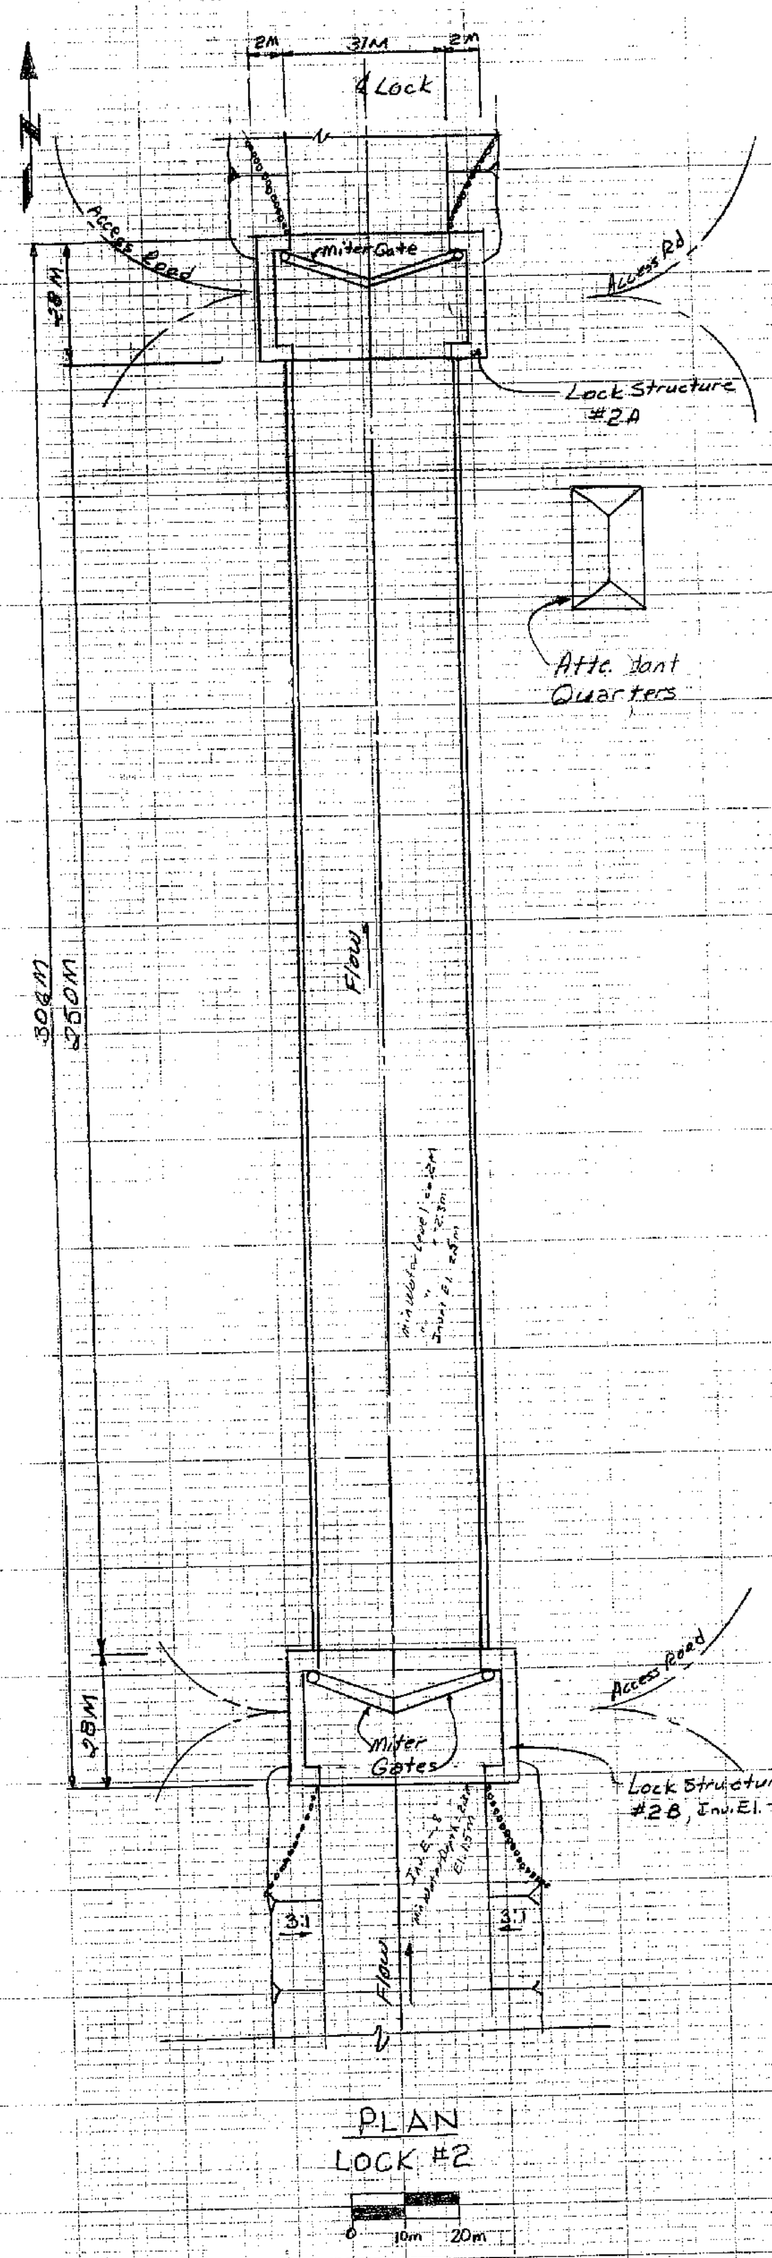

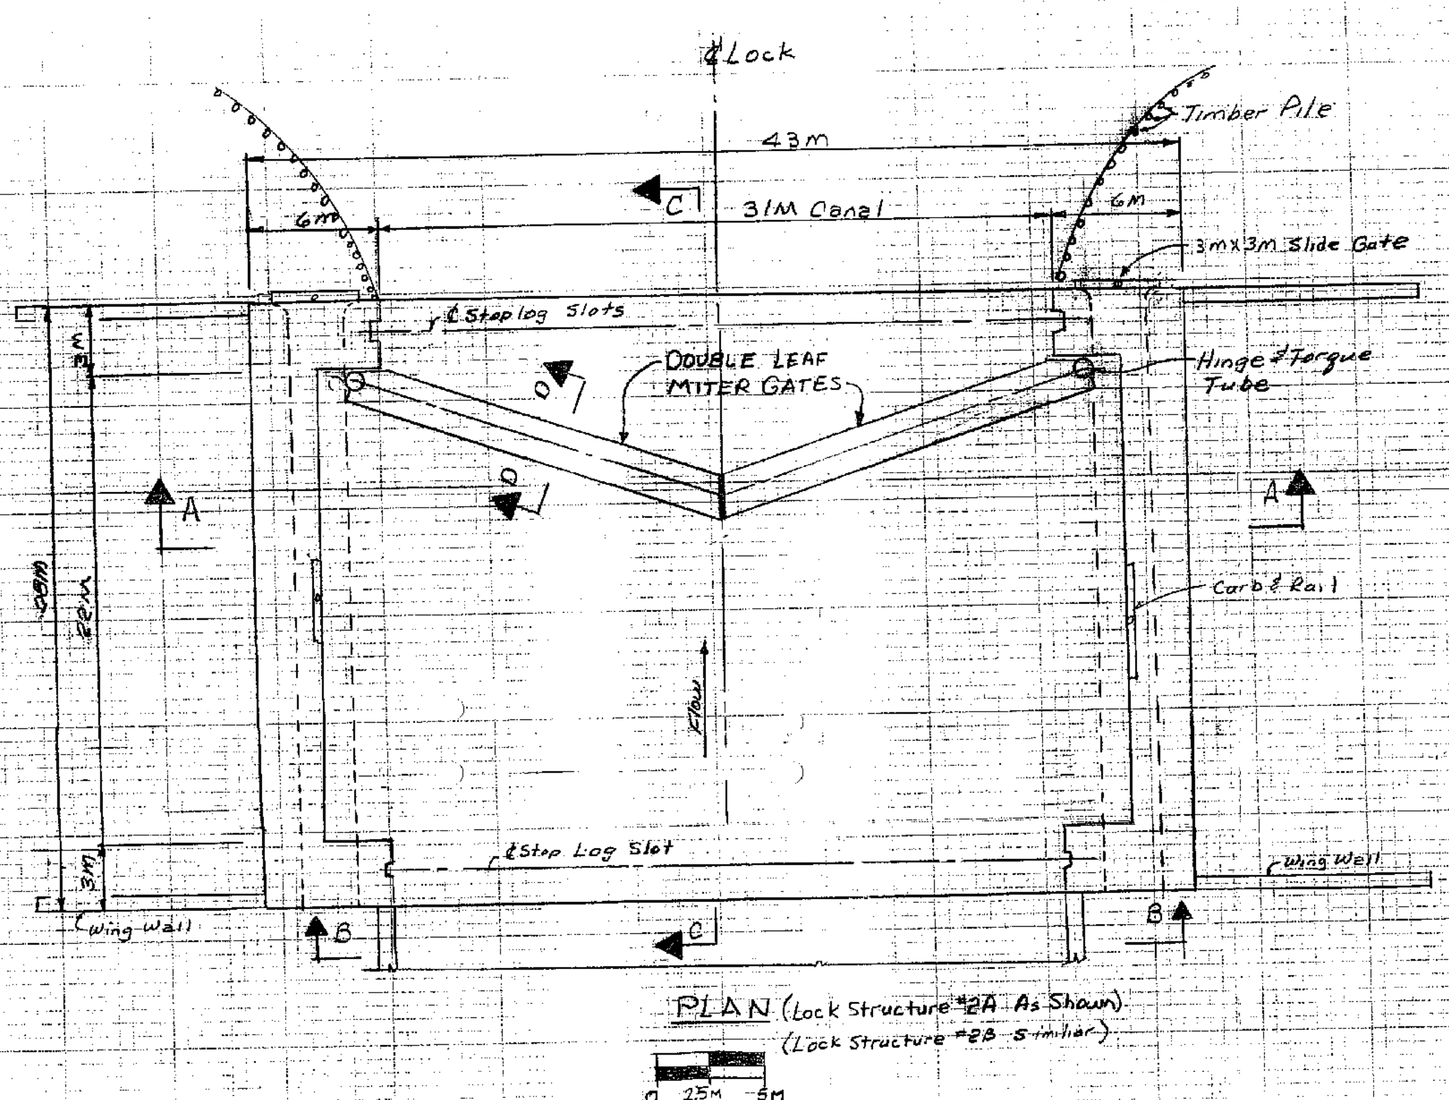

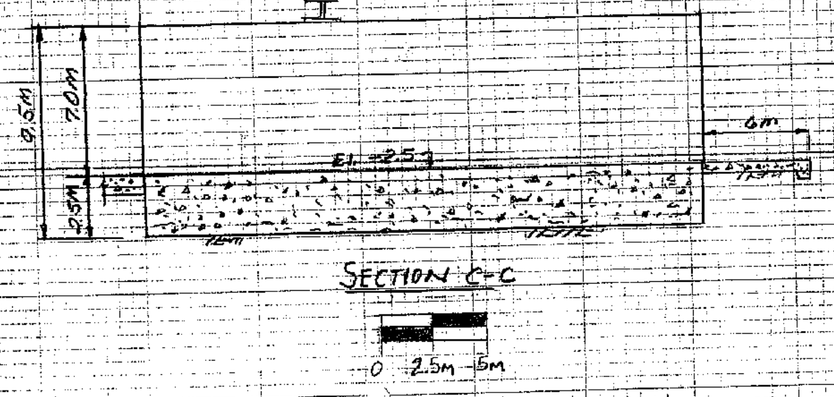

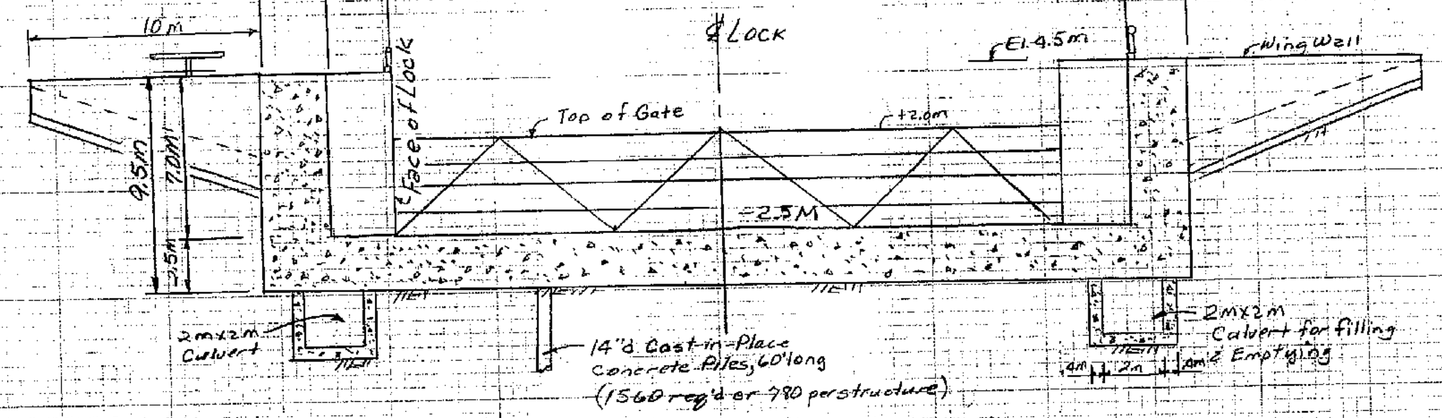

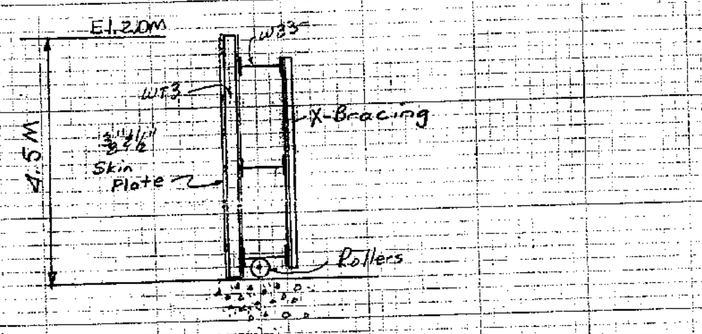

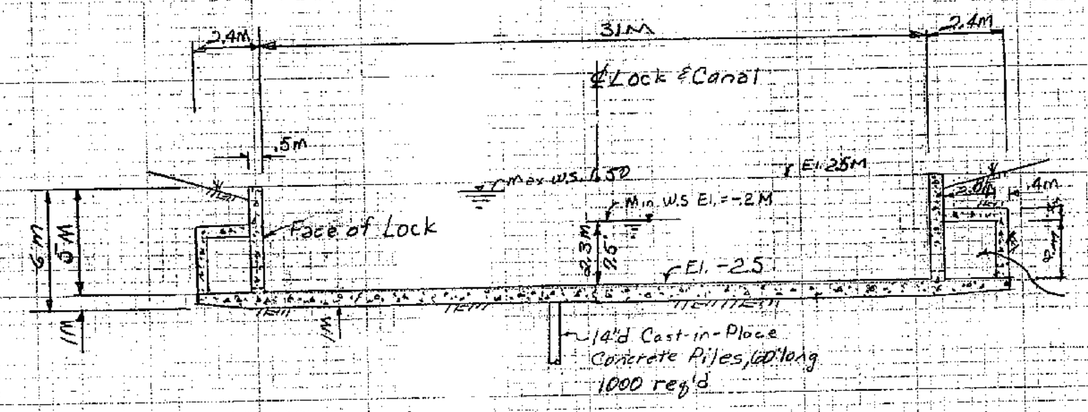

091-051-4271
P6-4371-906-061-000

CANAL DEL DIQUE
Lock & Salt Water Barrier
LOCK #2
PLAN & SECTIONS
6-20-96
Section C-3